
Hönshus för 4 hönor


Ritning · ritning v0.1 · 2026-11-15

UTKAST v0.1 – granskas av snickare


Framsida

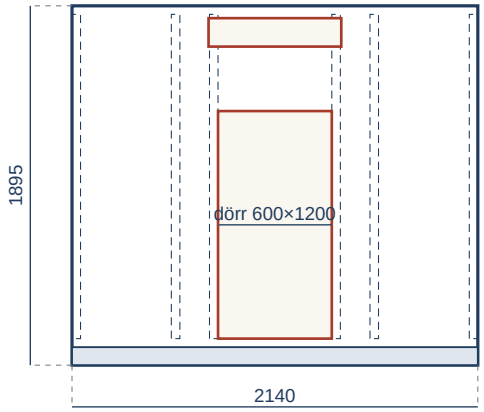

Planvy

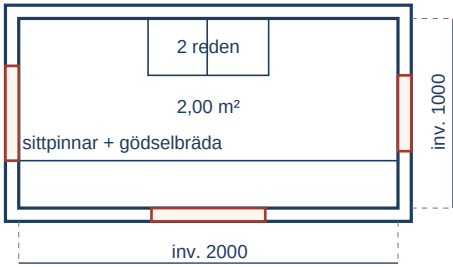

Höger gavel

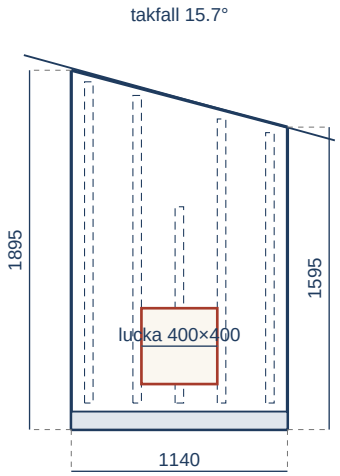

Skala ca 1:40 (A4). Mått i mm. Innermått 2000×1000 mm = 2,00 m².

Fri för privat bruk. Återpublicering med källa: Hönshusguiden, honshusguiden.se (CC BY 4.0).

Hönshus för 4 hönor

UTKAST v0.1 – granskas av snickare

Materiallista · ritning v0.1 · 2026-11-15

Material	Antal	Enhet	Detalj
Regel 45×70 C14	10	st	9×5.4 m, 1×2.7 m
Panel/brädda 22×95 obehandlad	3	st	3×4.8 m
Regel 45×95 tryckimpregnerad NTR AB	2	st	1×5.4 m, 1×4.5 m
Regel 45×95 C24	2	st	1×5.1 m, 1×3.3 m
Råspont 20×120	8	st	7×4.8 m, 1×3 m
Ytterpanel 22×120 grundmålad	25	st	19×5.4 m, 5×4.2 m, 1×3 m
Läkt 22×45	1	st	1×3 m
Plywood 15 mm (utomhuslimmad, golv)	1	skivor	1220×2440 mm
Plywood 12 mm (utomhuslimmad)	2	skivor	1220×2440 mm
Underlagspapp YEP 2500 (rulle ca 10 m²)	1	förp.	3.8 m² netto
Ytpapp skifferbelagd	1	förp.	3.8 m² netto
Svetsat volièrenät galv. 1×10 m	1	förp.	0.3 m² netto
Fast fönster (glas eller polykarbonat) för ljusinsläpp	1	st	1 st
Betongplint	6	st	6 st
Hakgångjärn 300 mm galv. (2-pack)	1	förp.	2 st
Haspe/regel, rovdjurssäker	2	st	2 st
Träskruv utomhus C4 (500 st)	2	förp.	536 st

Antal inkluderar kapspill. Jämför priser hos flera bygghandlare; ta med listan.

Fri för privat bruk. Återpublicering med källa: Hönshusguiden, honshusguiden.se (CC BY 4.0).

Hönshus för 4 hönor

UTKAST v0.1 – granskas av snickare

Kapningslista · ritning v0.1 · 2026-11-15

Regel 45×70 C14

1. 5400 mm: 2140 + 2140 + 1040 (spill 74)
2. 5400 mm: 2140 + 2140 + 1040 (spill 74)
3. 5400 mm: 1990 + 1710 + 1640 (spill 54)
4. 5400 mm: 1710 + 1710 + 1710 + 220 (spill 41)
5. 5400 mm: 1710 + 1710 + 1700 + 200 (spill 71)
6. 5400 mm: 1700 + 1630 + 1500 + 500 (spill 61)
7. 5400 mm: 1490 + 1430 + 1430 + 1040 (spill 1)
8. 5400 mm: 1410 + 1410 + 1410 + 1000 (spill 161)
9. 5400 mm: 1410 + 1410 + 1000 + 880 + 590 (spill 98)
10. 2700 mm: 690 + 490 + 490 + 200 (spill 821)

Panel/brädda 22×95 obehandlad

1. 4800 mm: 2340 + 2340 (spill 117)
2. 4800 mm: 1640 + 1640 + 1080 + 400 (spill 31)
3. 4800 mm: 800 + 800 + 690 + 690 + 590 + 590 + 400 (spill 222)

Regel 45×95 tryckimpregnerad NTR AB

1. 5400 mm: 2140 + 2140 + 1050 (spill 64)
2. 4500 mm: 1050 + 1050 + 1050 + 1050 (spill 291)

Regel 45×95 C24

1. 5100 mm: 1640 + 1640 + 1640 (spill 174)
2. 3300 mm: 1640 + 1640 (spill 17)

Råspont 20×120

1. 4800 mm: 2340 + 2340 (spill 117)
2. 4800 mm: 2340 + 2340 (spill 117)
3. 4800 mm: 2340 + 2340 (spill 117)
4. 4800 mm: 2340 + 2340 (spill 117)
5. 4800 mm: 2340 + 2340 (spill 117)
6. 4800 mm: 2340 + 2340 (spill 117)
7. 4800 mm: 2340 + 2340 (spill 117)
8. 3000 mm: 2340 (spill 660)

Ytterpanel 22×120 grundmålad

1. 5400 mm: 1920 + 1920 + 1190 (spill 364)
2. 5400 mm: 1920 + 1920 + 1190 (spill 364)
3. 5400 mm: 1920 + 1920 + 1190 (spill 364)
4. 5400 mm: 1920 + 1920 + 1190 (spill 364)
5. 5400 mm: 1920 + 1920 + 1190 (spill 364)

Fri för privat bruk. Återpublicering med källa: Hönshusguiden, honshusguiden.se (CC BY 4.0).

6. 5400 mm: 1920 + 1920 + 1190 (spill 364)
7. 4200 mm: 1920 + 1920 (spill 357)
8. 4200 mm: 1920 + 1920 (spill 357)
9. 4200 mm: 1920 + 1920 (spill 357)
10. 4200 mm: 1920 + 1920 (spill 357)
11. 4200 mm: 1910 + 1910 (spill 377)
12. 5400 mm: 1880 + 1880 + 1620 (spill 14)
13. 5400 mm: 1850 + 1850 + 1670 (spill 24)
14. 5400 mm: 1820 + 1820 + 1730 (spill 24)
15. 5400 mm: 1790 + 1790 + 1760 (spill 54)
16. 5400 mm: 1760 + 1730 + 1700 (spill 204)
17. 5400 mm: 1700 + 1670 + 1640 (spill 384)
18. 5400 mm: 1640 + 1620 + 1620 (spill 514)
19. 5400 mm: 1620 + 1620 + 1620 (spill 534)
20. 5400 mm: 1620 + 1620 + 1620 (spill 534)
21. 5400 mm: 1620 + 1620 + 1620 (spill 534)
22. 5400 mm: 1620 + 1620 + 1620 (spill 534)
23. 5400 mm: 1620 + 1620 + 1620 (spill 534)
24. 5400 mm: 1620 + 1620 + 1610 (spill 544)
25. 3000 mm: 1610 (spill 1390)

Läkt 22×45


1. 3000 mm: 900 + 900 (spill 1197)

Fri för privat bruk. Återpublicering med källa: Hönshusguiden, honshusguiden.se (CC BY 4.0).

Hönshus för 4 hönor

UTKAST v0.1 – granskas av snickare

Skivschema: Plywood 15 mm (utomhuslimmad, golv) – skiva 1 av 1 · ritning v0.1 · 2026-11-15

 

Fri för privat bruk. Återpublicering med källa: Hönshusguiden, honshusguiden.se (CC BY 4.0).

Hönshus för 4 hönor

UTKAST v0.1 – granskas av snickare

Skivschema: Plywood 12 mm (utomhuslimmad) – skiva 1 av 2 · ritning v0.1 · 2026-11-15




Fri för privat bruk. Återpublicering med källa: Hönshusguiden, honshusguiden.se (CC BY 4.0).

Hönshus för 4 hönor

UTKAST v0.1 – granskas av snickare

Skivschema: Plywood 12 mm (utomhuslimmad) – skiva 2 av 2 · ritning v0.1 · 2026-11-15

 

Fri för privat bruk. Återpublicering med källa: Hönshusguiden, honshusguiden.se (CC BY 4.0).