
Hönshus för 15 hönor


Ritning · ritning v0.1 · 2026-11-15

UTKAST v0.1 – granskas av snickare


Framsida

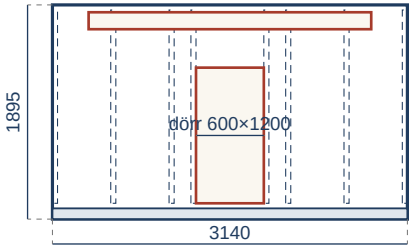

Planvy

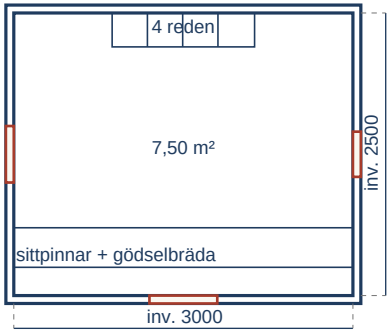

Höger gavel

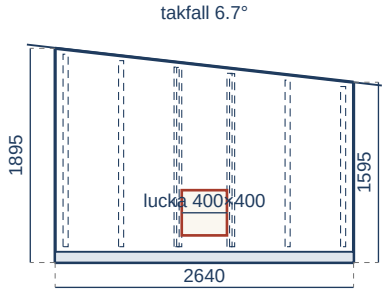

Skala ca 1:67 (A4). Mått i mm. Innermått 3000×2500 mm = 7,50 m².

Fri för privat bruk. Återpublicering med källa: Hönshusguiden, honshusguiden.se (CC BY 4.0).

Hönshus för 15 hönor

UTKAST v0.1 – granskas av snickare

Materiallista · ritning v0.1 · 2026-11-15

Material	Antal	Enhet	Detalj
Regel 45×70 C14	16	st	11×5.4 m, 1×5.1 m, 2×4.8 m, 1×4.
Panel/brädda 22×95 obehandlad	6	st	3×4.8 m, 1×4.2 m, 2×3 m
Regel 45×95 tryckimpregnerad NTR AB	6	st	3×5.4 m, 2×3.3 m, 1×2.7 m
Regel 45×95 C24	7	st	7×3.3 m
Råspont 20×120	29	st	29×3.6 m
Ytterpanel 22×120 grundmålad	41	st	30×5.4 m, 11×4.2 m
Läkt 22×45	1	st	1×3 m
Plywood 15 mm (utomhuslimmad, golv)	4	skivor	1220×2440 mm
Plywood 12 mm (utomhuslimmad)	2	skivor	1220×2440 mm
Underlagspapp YEP 2500 (rulle ca 10 m²)	2	förp.	10.4 m² netto
Ytpapp skifferbelagd	2	förp.	10.4 m² netto
Svetsat volièrenät galv. 1×10 m	1	förp.	1.1 m² netto
Fast fönster (glas eller polykarbonat) för ljusinsläpp	1	st	1 st
Betongplint	6	st	6 st
Hakgångjärn 300 mm galv. (2-pack)	1	förp.	2 st
Haspe/regel, rovdjurssäker	2	st	2 st
Träskruv utomhus C4 (500 st)	2	förp.	796 st

Antal inkluderar kapspill. Jämför priser hos flera bygghandlare; ta med listan.

Fri för privat bruk. Återpublicering med källa: Hönshusguiden, honshusguiden.se (CC BY 4.0).

Hönshus för 15 hönor

Kapningslista · ritning v0.1 · 2026-11-15

UTKAST v0.1 – granskas av snickare

Regel 45×70 C14

1. 5400 mm: 3140 + 1710 + 500 (spill 44)
2. 5400 mm: 3140 + 1710 + 490 (spill 54)
3. 5400 mm: 3140 + 1710 + 490 (spill 54)
4. 5400 mm: 3140 + 1710 + 210 + 200 (spill 131)
5. 5400 mm: 2990 + 1710 + 690 (spill 4)
6. 5400 mm: 2990 + 1710 + 590 (spill 104)
7. 5400 mm: 2520 + 2520 + 200 + 150 (spill 1)
8. 5400 mm: 2500 + 2500 + 200 (spill 194)
9. 5400 mm: 1710 + 1710 + 1710 + 200 (spill 61)
10. 5100 mm: 1710 + 1650 + 1650 (spill 84)
11. 4800 mm: 1600 + 1590 + 1590 (spill 14)
12. 4800 mm: 1540 + 1540 + 1530 (spill 184)
13. 5400 mm: 1480 + 1480 + 1420 + 920 (spill 91)
14. 5400 mm: 1420 + 1410 + 1410 + 920 (spill 231)
15. 4500 mm: 1410 + 1410 + 1410 (spill 264)
16. 3000 mm: 1410 + 1410 (spill 177)

Panel/brädda 22×95 obehandlad

1. 4800 mm: 3340 + 1080 (spill 377)
2. 4800 mm: 3340 + 690 + 690 (spill 74)
3. 4800 mm: 3100 + 590 + 590 + 400 (spill 111)
4. 4200 mm: 3100 + 400 (spill 697)
5. 3000 mm: 2600 (spill 400)
6. 3000 mm: 2600 (spill 400)

Regel 45×95 tryckimpregnerad NTR AB

1. 3300 mm: 3140 (spill 160)
2. 3300 mm: 3140 (spill 160)
3. 5400 mm: 2550 + 2550 (spill 297)
4. 5400 mm: 2550 + 2550 (spill 297)
5. 5400 mm: 2550 + 2550 (spill 297)
6. 2700 mm: 2550 (spill 150)

Regel 45×95 C24

1. 3300 mm: 3100 (spill 200)
2. 3300 mm: 3100 (spill 200)
3. 3300 mm: 3100 (spill 200)
4. 3300 mm: 3100 (spill 200)
5. 3300 mm: 3100 (spill 200)
6. 3300 mm: 3100 (spill 200)

Fri för privat bruk. Återpublicering med källa: Hönshusguiden, honshusguiden.se (CC BY 4.0).

7. 3300 mm: 3100 (spill 200)

Råspont 20×120

1. 3600 mm: 3340 (spill 260)
2. 3600 mm: 3340 (spill 260)
3. 3600 mm: 3340 (spill 260)
4. 3600 mm: 3340 (spill 260)
5. 3600 mm: 3340 (spill 260)
6. 3600 mm: 3340 (spill 260)
7. 3600 mm: 3340 (spill 260)
8. 3600 mm: 3340 (spill 260)
9. 3600 mm: 3340 (spill 260)
10. 3600 mm: 3340 (spill 260)
11. 3600 mm: 3340 (spill 260)
12. 3600 mm: 3340 (spill 260)
13. 3600 mm: 3340 (spill 260)
14. 3600 mm: 3340 (spill 260)
15. 3600 mm: 3340 (spill 260)
16. 3600 mm: 3340 (spill 260)
17. 3600 mm: 3340 (spill 260)
18. 3600 mm: 3340 (spill 260)
19. 3600 mm: 3340 (spill 260)
20. 3600 mm: 3340 (spill 260)
21. 3600 mm: 3340 (spill 260)
22. 3600 mm: 3340 (spill 260)
23. 3600 mm: 3340 (spill 260)
24. 3600 mm: 3340 (spill 260)
25. 3600 mm: 3340 (spill 260)
26. 3600 mm: 3340 (spill 260)
27. 3600 mm: 3340 (spill 260)
28. 3600 mm: 3340 (spill 260)
29. 3600 mm: 3340 (spill 260)

Ytterpanel 22×120 grundmålad

1. 5400 mm: 1920 + 1920 + 1190 (spill 364)
2. 5400 mm: 1920 + 1920 + 1190 (spill 364)
3. 5400 mm: 1920 + 1920 + 1190 (spill 364)
4. 5400 mm: 1920 + 1920 + 1190 (spill 364)
5. 5400 mm: 1920 + 1920 + 1190 (spill 364)
6. 5400 mm: 1920 + 1920 + 1190 (spill 364)
7. 4200 mm: 1920 + 1920 (spill 357)

Fri för privat bruk. Återpublicering med källa: Hönshusguiden, honshusguiden.se (CC BY 4.0).

8. 4200 mm: 1920 + 1920 (spill 357)
9. 4200 mm: 1920 + 1920 (spill 357)
10. 4200 mm: 1920 + 1920 (spill 357)
11. 4200 mm: 1920 + 1920 (spill 357)
12. 4200 mm: 1920 + 1920 (spill 357)
13. 4200 mm: 1920 + 1920 (spill 357)
14. 4200 mm: 1920 + 1920 (spill 357)
15. 4200 mm: 1920 + 1920 (spill 357)
16. 4200 mm: 1920 + 1900 (spill 377)
17. 4200 mm: 1900 + 1890 (spill 407)
18. 5400 mm: 1890 + 1880 + 1620 (spill 4)
19. 5400 mm: 1880 + 1870 + 1640 (spill 4)
20. 5400 mm: 1870 + 1850 + 1670 (spill 4)
21. 5400 mm: 1850 + 1840 + 1700 (spill 4)
22. 5400 mm: 1840 + 1830 + 1710 (spill 14)
23. 5400 mm: 1830 + 1810 + 1750 (spill 4)
24. 5400 mm: 1810 + 1800 + 1780 (spill 4)
25. 5400 mm: 1800 + 1790 + 1790 (spill 14)
26. 5400 mm: 1780 + 1760 + 1760 (spill 94)
27. 5400 mm: 1750 + 1740 + 1740 (spill 164)
28. 5400 mm: 1730 + 1730 + 1710 (spill 224)
29. 5400 mm: 1700 + 1690 + 1690 (spill 314)
30. 5400 mm: 1670 + 1660 + 1660 (spill 404)
31. 5400 mm: 1650 + 1650 + 1640 (spill 454)
32. 5400 mm: 1620 + 1620 + 1620 (spill 534)
33. 5400 mm: 1620 + 1620 + 1620 (spill 534)
34. 5400 mm: 1620 + 1620 + 1620 (spill 534)
35. 5400 mm: 1620 + 1620 + 1620 (spill 534)
36. 5400 mm: 1620 + 1620 + 1620 (spill 534)
37. 5400 mm: 1620 + 1620 + 1620 (spill 534)
38. 5400 mm: 1620 + 1620 + 1620 (spill 534)
39. 5400 mm: 1620 + 1620 + 1620 (spill 534)
40. 5400 mm: 1620 + 1620 + 1620 (spill 534)
41. 5400 mm: 1620 + 1620 + 1620 (spill 534)

Läkt 22×45


1. 3000 mm: 900 + 900 (spill 1197)

Fri för privat bruk. Återpublicering med källa: Hönshusguiden, honshusguiden.se (CC BY 4.0).

Hönshus för 15 hönor

UTKAST v0.1 – granskas av snickare

Skivschema: Plywood 15 mm (utomhuslimmad, golv) – skiva 1 av 4 · ritning v0.1 · 2026-11-15

 


Fri för privat bruk. Återpublicering med källa: Hönshusguiden, honshusguiden.se (CC BY 4.0).

Hönshus för 15 hönor

UTKAST v0.1 – granskas av snickare

Skivschema: Plywood 15 mm (utomhuslimmad, golv) – skiva 2 av 4 · ritning v0.1 · 2026-11-15

 


Fri för privat bruk. Återpublicering med källa: Hönshusguiden, honshusguiden.se (CC BY 4.0).

Hönshus för 15 hönor

UTKAST v0.1 – granskas av snickare

Skivschema: Plywood 15 mm (utomhuslimmad, golv) – skiva 3 av 4 · ritning v0.1 · 2026-11-15

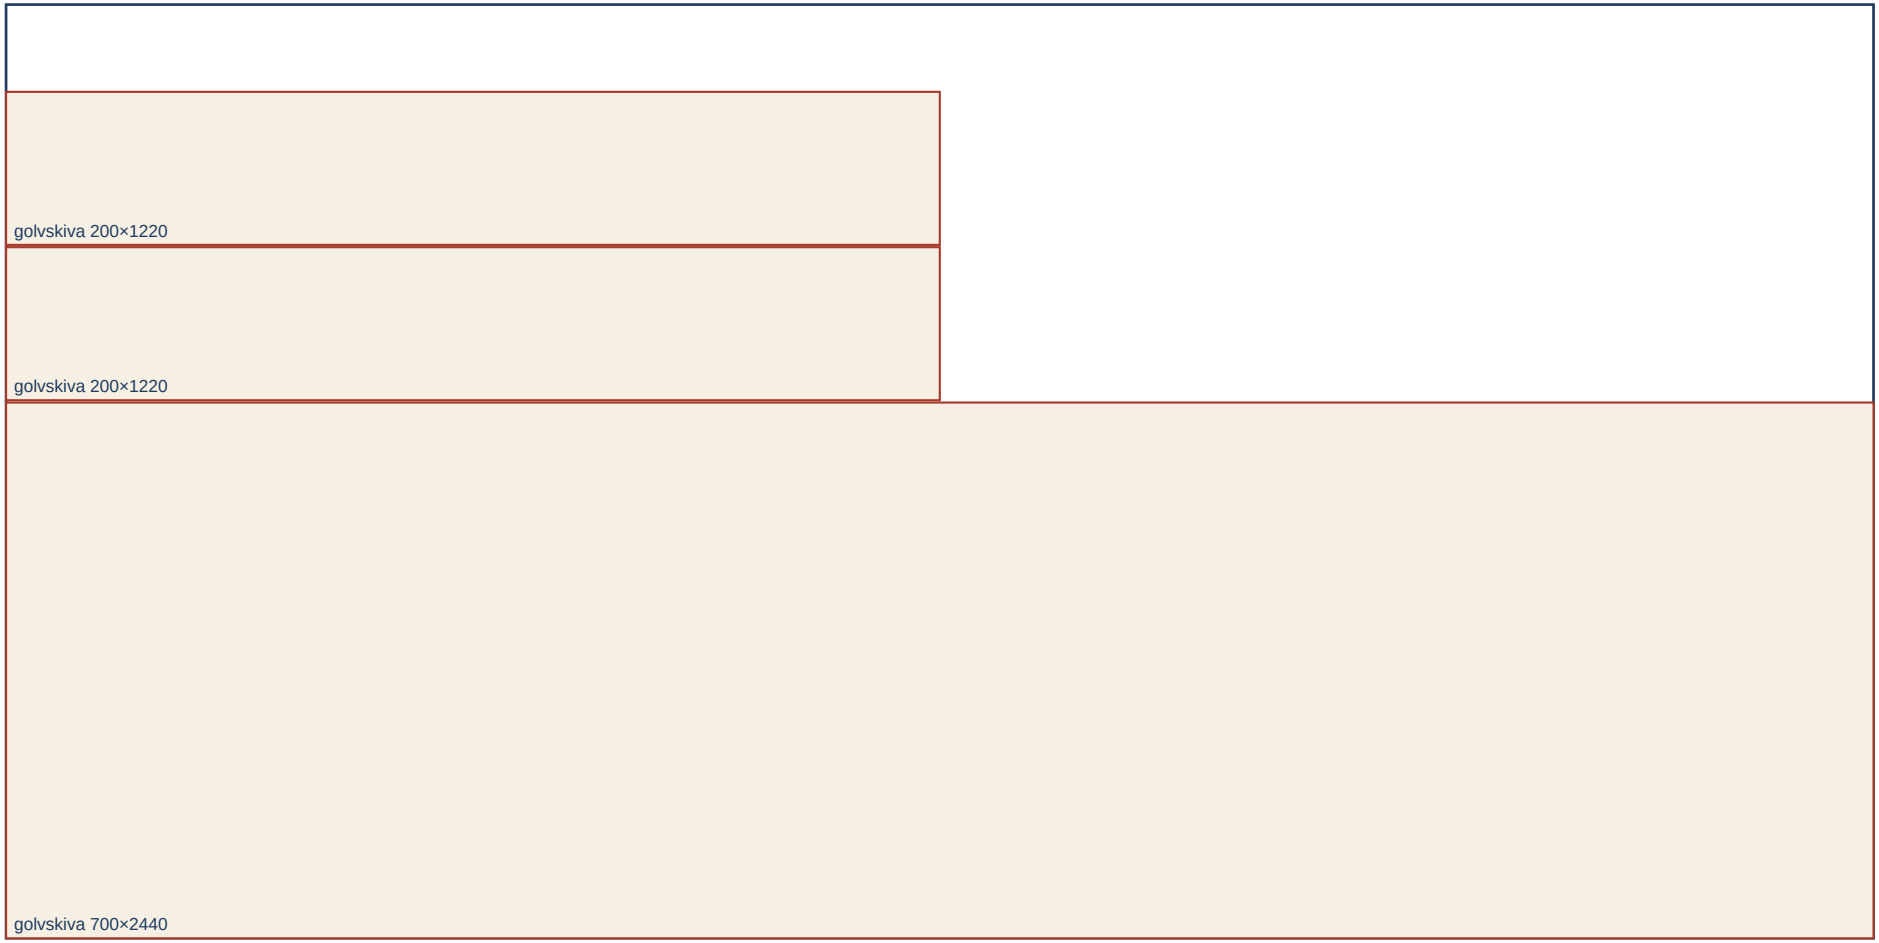


Fri för privat bruk. Återpublicering med källa: Hönshusguiden, honshusguiden.se (CC BY 4.0).

Hönshus för 15 hönor

UTKAST v0.1 – granskas av snickare

Skivschema: Plywood 15 mm (utomhuslimmad, golv) – skiva 4 av 4 · ritning v0.1 · 2026-11-15

 


Fri för privat bruk. Återpublicering med källa: Hönshusguiden, honshusguiden.se (CC BY 4.0).

Hönshus för 15 hönor

UTKAST v0.1 – granskas av snickare

Skivschema: Plywood 12 mm (utomhuslimmad) – skiva 1 av 2 · ritning v0.1 · 2026-11-15

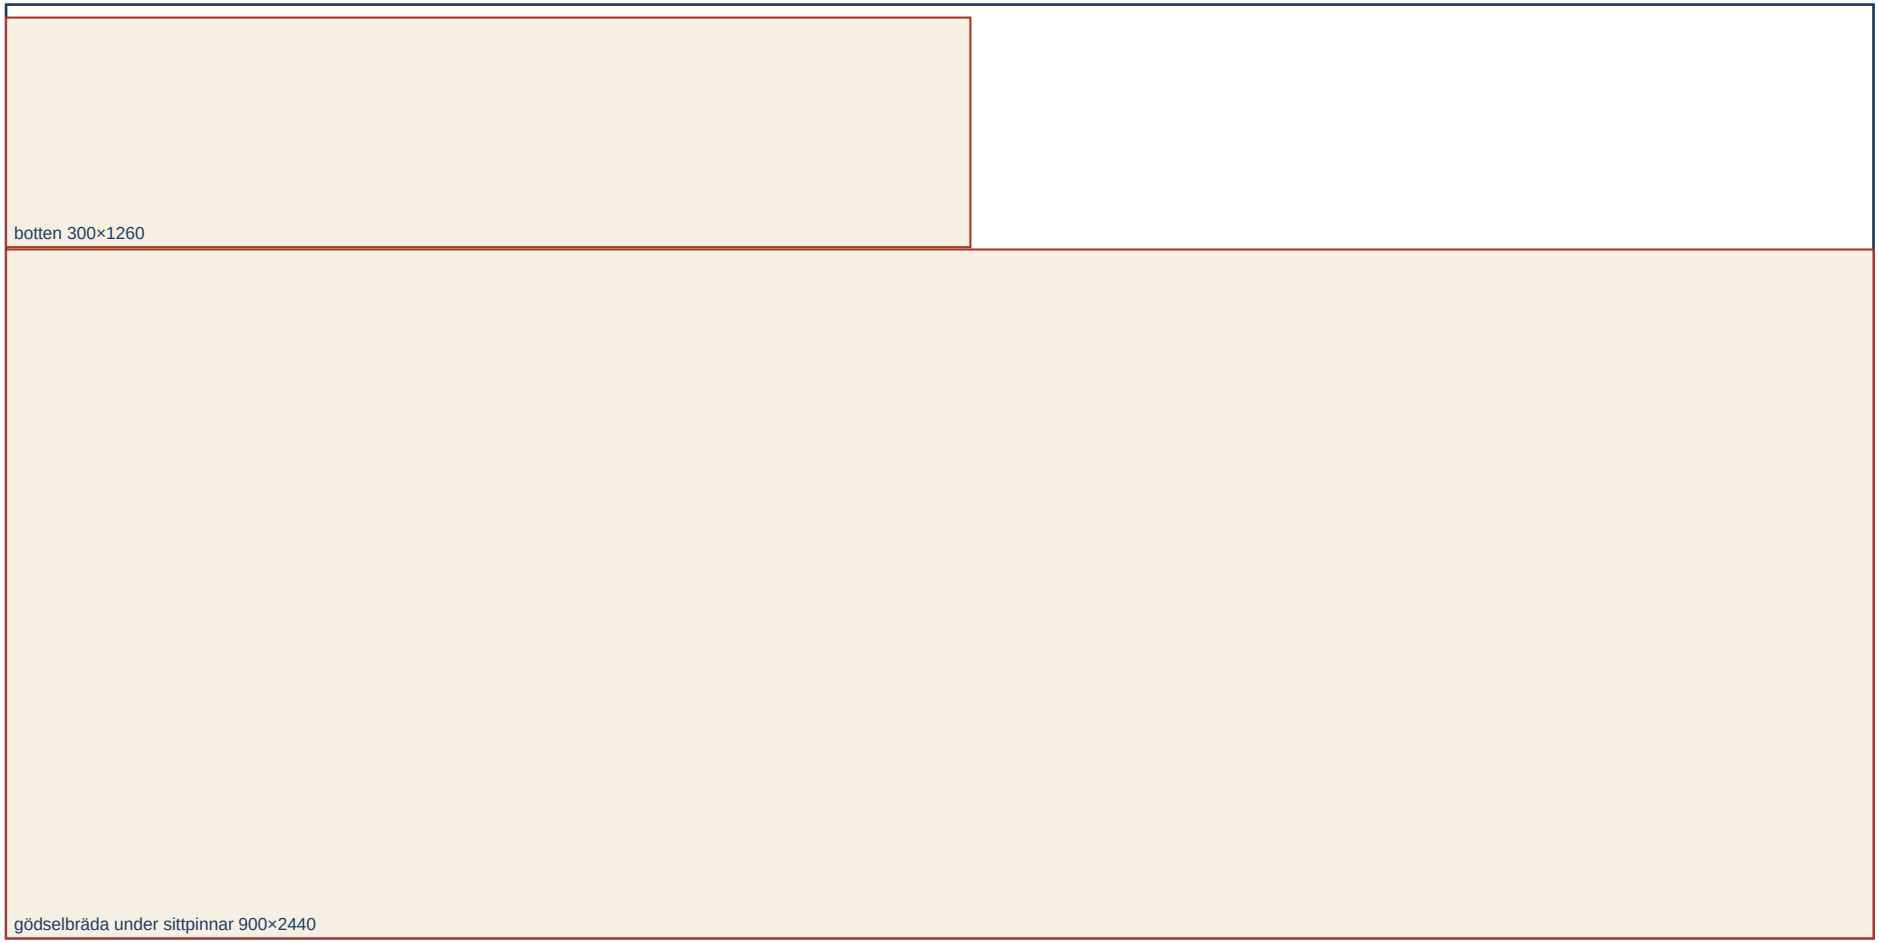


Fri för privat bruk. Återpublicering med källa: Hönshusguiden, honshusguiden.se (CC BY 4.0).

Hönshus för 15 hönor

UTKAST v0.1 – granskas av snickare

Skivschema: Plywood 12 mm (utomhuslimmad) – skiva 2 av 2 · ritning v0.1 · 2026-11-15

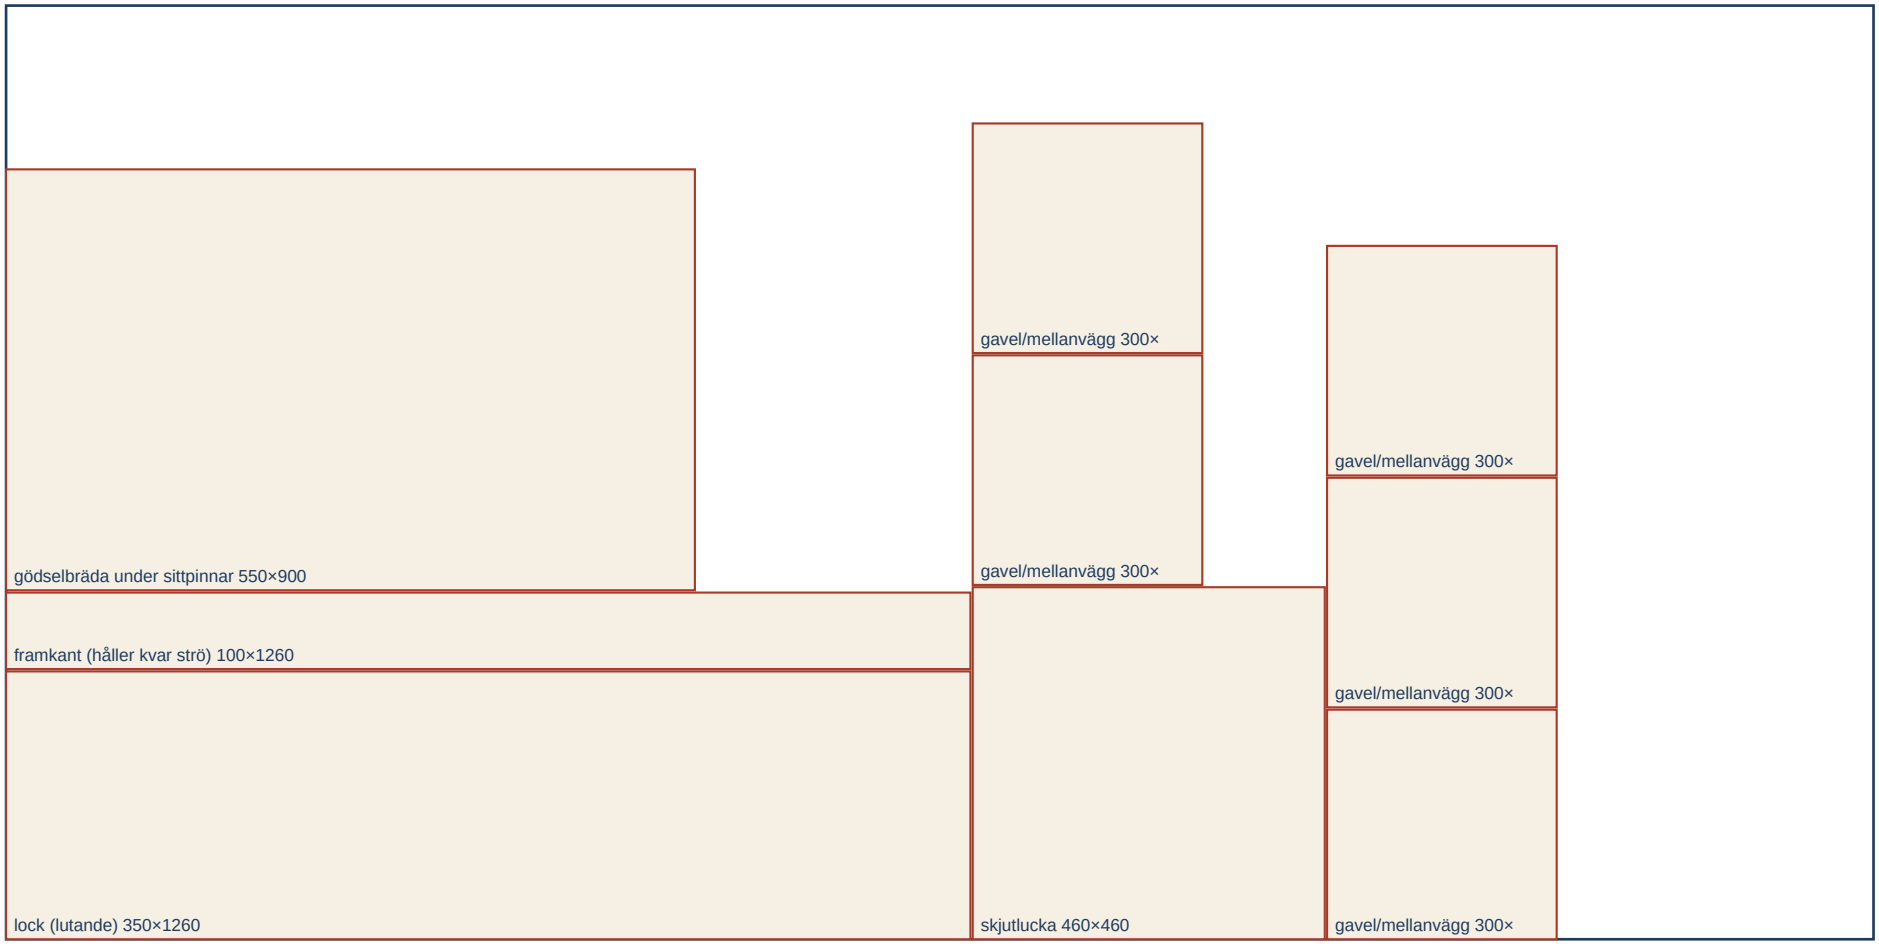

Fri för privat bruk. Återpublicering med källa: Hönshusguiden, honshusguiden.se (CC BY 4.0).