
Vinterbonat hönshus för 10 hönor


Ritning · ritning v0.1 · 2026-11-15

UTKAST v0.1 – granskas av snickare


Framsida

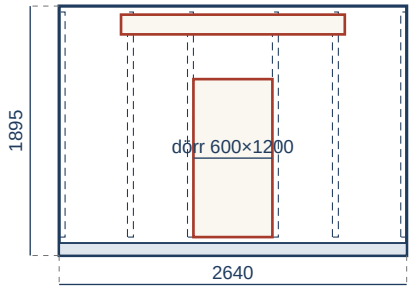

Planvy

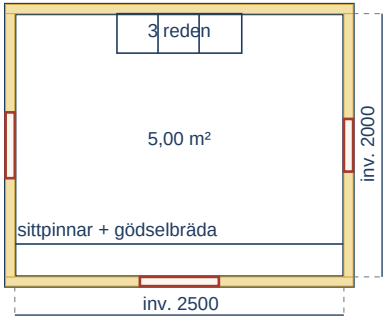

Höger gavel

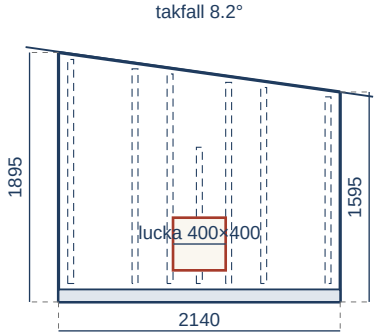

Skala ca 1:57 (A4). Mått i mm. Innermått 2500×2000 mm = 5,00 m².

Fri för privat bruk. Återpublicering med källa: Hönshusguiden, honshusguiden.se (CC BY 4.0).

Vinterbonat hönshus för 10 hönor

UTKAST v0.1 – granskas av snickare

Materiallista · ritning v0.1 · 2026-11-15

Material	Antal	Enhet	Detalj
Regel 45×70 C14	13	st	11×5.4 m, 1×5.1 m, 1×2.7 m
Panel/brädda 22×95 obehandlad	5	st	4×4.8 m, 1×3 m
Regel 45×95 tryckimpregnerad NTR AB	4	st	1×5.4 m, 3×4.2 m
Regel 45×95 C24	3	st	3×5.4 m
Råspont 20×120	24	st	24×3 m
Ytterpanel 22×120 grundmålad	34	st	26×5.4 m, 8×4.2 m
Läkt 22×45	1	st	1×3 m
Plywood 15 mm (utomhuslimmad, golv)	3	skivor	1220×2440 mm
Plywood 12 mm (utomhuslimmad)	2	skivor	1220×2440 mm
OSB/3 11 mm	9	skivor	1197×2500 mm
Underlagspapp YEP 2500 (rulle ca 10 m²)	1	förp.	7.4 m² netto
Ytpapp skifferbelagd	2	förp.	7.4 m² netto
Svetsat volièrenät galv. 1×10 m	1	förp.	0.7 m² netto
Mineralull 70 mm (6,61 m²/paket)	3	förp.	13.3 m² netto
Mineralull 95 mm (5,29 m²/paket)	3	förp.	10.1 m² netto
Vindskyddspapp	1	förp.	15.8 m² netto
Fast fönster (glas eller polykarbonat) för ljusinsläpp	1	st	1 st
Betongplint	6	st	6 st
Hakgångjärn 300 mm galv. (2-pack)	1	förp.	2 st
Haspe/regel, rovdjurssäker	2	st	2 st
Träskruv utomhus C4 (500 st)	2	förp.	806 st

Antal inkluderar kapspill. Jämför priser hos flera bygghandlare; ta med listan.

Fri för privat bruk. Återpublicering med källa: Hönshusguiden, honshusguiden.se (CC BY 4.0).

Vinterbonat hönshus för 10 hönor

UTKAST v0.1 – granskas av snickare

Kapningslista · ritning v0.1 · 2026-11-15

Regel 45×70 C14

1. 5400 mm: 2640 + 2640 (spill 117)
2. 5400 mm: 2640 + 2640 (spill 117)
3. 5400 mm: 2490 + 2030 + 690 (spill 184)
4. 5400 mm: 2030 + 2000 + 1040 + 200 (spill 121)
5. 5400 mm: 2000 + 1710 + 1640 (spill 44)
6. 5400 mm: 1710 + 1710 + 1710 + 200 (spill 61)
7. 5400 mm: 1710 + 1710 + 1710 + 190 (spill 71)
8. 5100 mm: 1710 + 1640 + 1600 (spill 144)
9. 5400 mm: 1600 + 1530 + 1530 + 590 (spill 141)
10. 5400 mm: 1490 + 1490 + 1420 + 910 (spill 81)
11. 5400 mm: 1420 + 1410 + 1410 + 500 + 490 (spill 158)
12. 5400 mm: 1410 + 1410 + 1410 + 490 + 490 (spill 178)
13. 2700 mm: 1410 (spill 1290)

Panel/brädda 22×95 obehandlad

1. 4800 mm: 2840 + 1800 (spill 157)
2. 4800 mm: 2840 + 1800 (spill 157)
3. 4800 mm: 2600 + 1080 + 690 + 400 (spill 21)
4. 4800 mm: 2600 + 690 + 590 + 590 (spill 321)
5. 3000 mm: 400 (spill 2600)

Regel 45×95 tryckimpregnerad NTR AB

1. 5400 mm: 2640 + 2640 (spill 117)
2. 4200 mm: 2050 + 2050 (spill 97)
3. 4200 mm: 2050 + 2050 (spill 97)
4. 4200 mm: 2050 + 2050 (spill 97)

Regel 45×95 C24

1. 5400 mm: 2600 + 2600 (spill 197)
2. 5400 mm: 2600 + 2600 (spill 197)
3. 5400 mm: 2600 + 2600 (spill 197)

Råspont 20×120

1. 3000 mm: 2840 (spill 160)
2. 3000 mm: 2840 (spill 160)
3. 3000 mm: 2840 (spill 160)
4. 3000 mm: 2840 (spill 160)
5. 3000 mm: 2840 (spill 160)
6. 3000 mm: 2840 (spill 160)
7. 3000 mm: 2840 (spill 160)

Fri för privat bruk. Återpublicering med källa: Hönshusguiden, honshusguiden.se (CC BY 4.0).

8. 3000 mm: 2840 (spill 160)
9. 3000 mm: 2840 (spill 160)
10. 3000 mm: 2840 (spill 160)
11. 3000 mm: 2840 (spill 160)
12. 3000 mm: 2840 (spill 160)
13. 3000 mm: 2840 (spill 160)
14. 3000 mm: 2840 (spill 160)
15. 3000 mm: 2840 (spill 160)
16. 3000 mm: 2840 (spill 160)
17. 3000 mm: 2840 (spill 160)
18. 3000 mm: 2840 (spill 160)
19. 3000 mm: 2840 (spill 160)
20. 3000 mm: 2840 (spill 160)
21. 3000 mm: 2840 (spill 160)
22. 3000 mm: 2840 (spill 160)
23. 3000 mm: 2840 (spill 160)
24. 3000 mm: 2840 (spill 160)

Ytterpanel 22×120 grundmålad

1. 5400 mm: 1920 + 1920 + 1190 (spill 364)
2. 5400 mm: 1920 + 1920 + 1190 (spill 364)
3. 5400 mm: 1920 + 1920 + 1190 (spill 364)
4. 5400 mm: 1920 + 1920 + 1190 (spill 364)
5. 5400 mm: 1920 + 1920 + 1190 (spill 364)
6. 5400 mm: 1920 + 1920 + 1190 (spill 364)
7. 4200 mm: 1920 + 1920 (spill 357)
8. 4200 mm: 1920 + 1920 (spill 357)
9. 4200 mm: 1920 + 1920 (spill 357)
10. 4200 mm: 1920 + 1920 (spill 357)
11. 4200 mm: 1920 + 1920 (spill 357)
12. 4200 mm: 1920 + 1920 (spill 357)
13. 4200 mm: 1920 + 1920 (spill 357)
14. 4200 mm: 1900 + 1900 (spill 397)
15. 5400 mm: 1890 + 1890 + 1610 (spill 4)
16. 5400 mm: 1870 + 1870 + 1650 (spill 4)
17. 5400 mm: 1850 + 1850 + 1690 (spill 4)
18. 5400 mm: 1840 + 1840 + 1710 (spill 4)
19. 5400 mm: 1820 + 1820 + 1740 (spill 14)
20. 5400 mm: 1810 + 1810 + 1770 (spill 4)
21. 5400 mm: 1790 + 1790 + 1770 (spill 44)
22. 5400 mm: 1760 + 1760 + 1740 (spill 134)

Fri för privat bruk. Återpublicering med källa: Hönshusguiden, honshusguiden.se (CC BY 4.0).

23. 5400 mm: 1730 + 1730 + 1710 (spill 224)
24. 5400 mm: 1690 + 1680 + 1680 (spill 344)
25. 5400 mm: 1660 + 1660 + 1650 (spill 424)
26. 5400 mm: 1630 + 1630 + 1620 (spill 514)
27. 5400 mm: 1620 + 1620 + 1620 (spill 534)
28. 5400 mm: 1620 + 1620 + 1620 (spill 534)
29. 5400 mm: 1620 + 1620 + 1620 (spill 534)
30. 5400 mm: 1620 + 1620 + 1620 (spill 534)
31. 5400 mm: 1620 + 1620 + 1620 (spill 534)
32. 5400 mm: 1620 + 1620 + 1620 (spill 534)
33. 5400 mm: 1620 + 1620 + 1620 (spill 534)
34. 5400 mm: 1620 + 1620 + 1610 (spill 544)

Läkt 22×45


1. 3000 mm: 900 + 900 (spill 1197)

Fri för privat bruk. Återpublicering med källa: Hönshusguiden, honshusguiden.se (CC BY 4.0).

Vinterbonat hönshus för 10 hönor

UTKAST v0.1 – granskas av snickare

Skivschema: Plywood 15 mm (utomhuslimmad, golv) – skiva 1 av 3 · ritning v0.1 · 2026-11-15

 


Fri för privat bruk. Återpublicering med källa: Hönshusguiden, honshusguiden.se (CC BY 4.0).

Vinterbonat hönshus för 10 hönor

UTKAST v0.1 – granskas av snickare

Skivschema: Plywood 15 mm (utomhuslimmad, golv) – skiva 2 av 3 · ritning v0.1 · 2026-11-15

 


Fri för privat bruk. Återpublicering med källa: Hönshusguiden, honshusguiden.se (CC BY 4.0).

Vinterbonat hönshus för 10 hönor

UTKAST v0.1 – granskas av snickare

Skivschema: Plywood 15 mm (utomhuslimmad, golv) – skiva 3 av 3 · ritning v0.1 · 2026-11-15

 


Fri för privat bruk. Återpublicering med källa: Hönshusguiden, honshusguiden.se (CC BY 4.0).

Vinterbonat hönshus för 10 hönor

UTKAST v0.1 – granskas av snickare

Skivschema: Plywood 12 mm (utomhuslimmad) – skiva 1 av 2 · ritning v0.1 · 2026-11-15

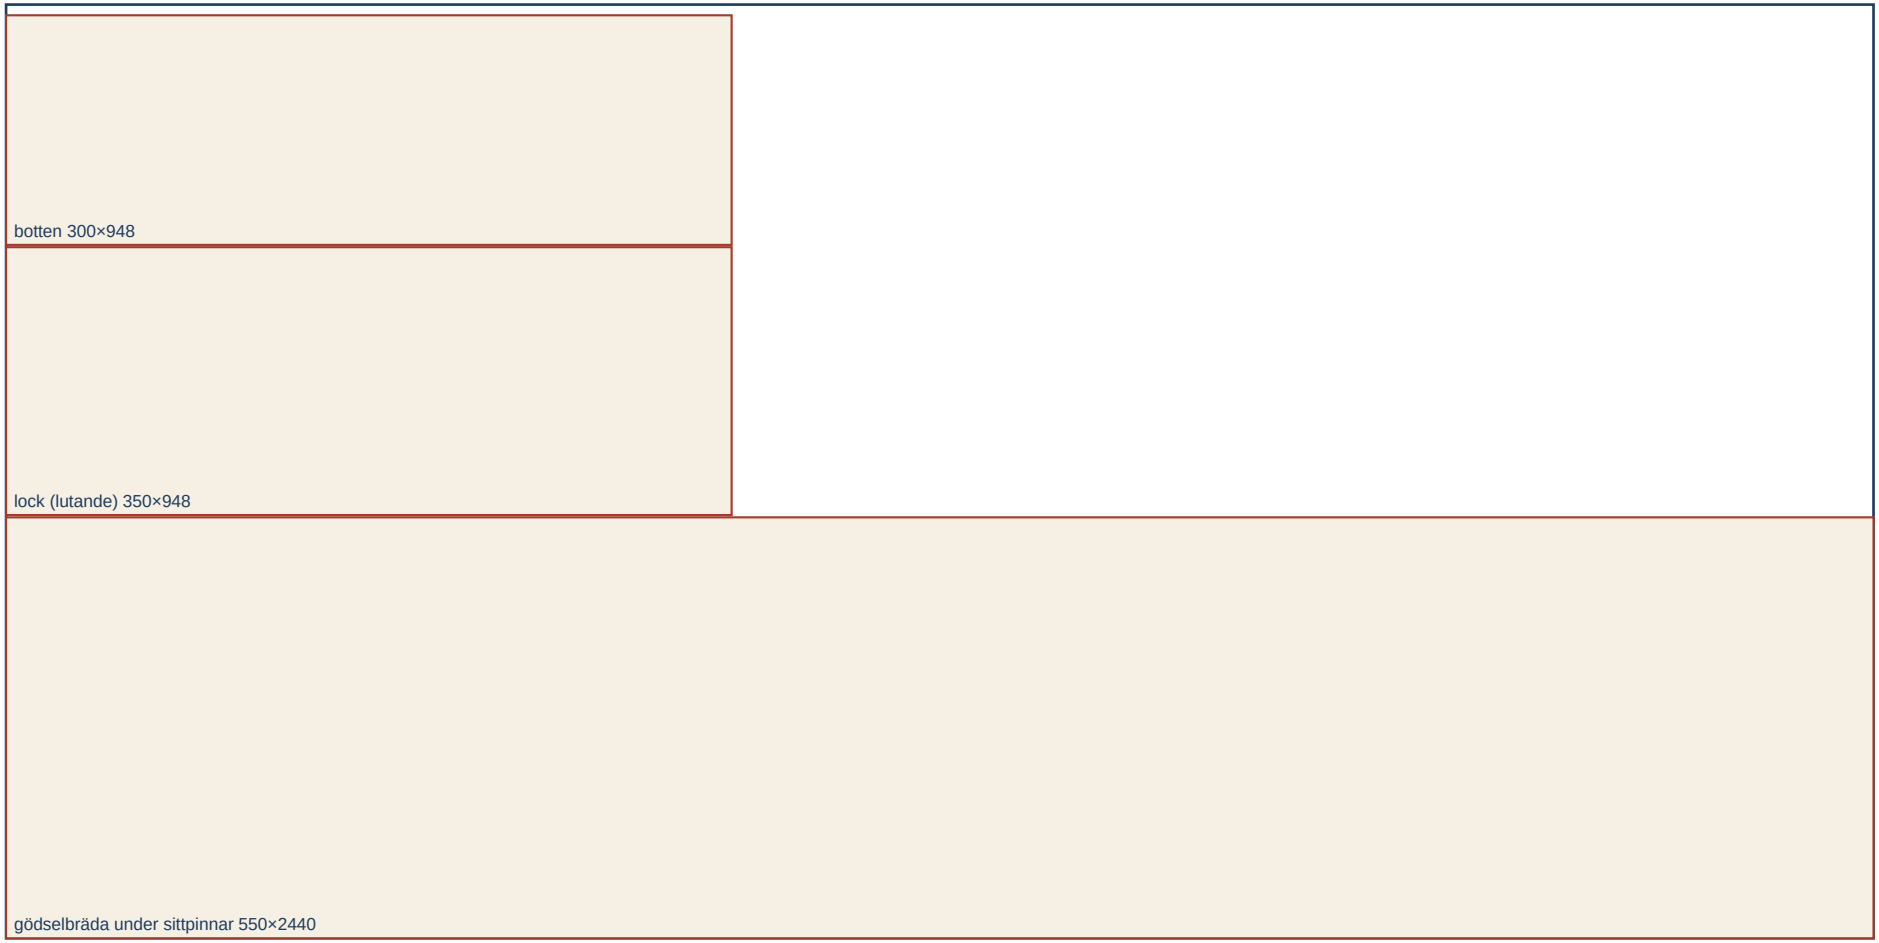


Fri för privat bruk. Återpublicering med källa: Hönshusguiden, honshusguiden.se (CC BY 4.0).

Vinterbonat hönshus för 10 hönor

UTKAST v0.1 – granskas av snickare

Skivschema: Plywood 12 mm (utomhuslimmad) – skiva 2 av 2 · ritning v0.1 · 2026-11-15

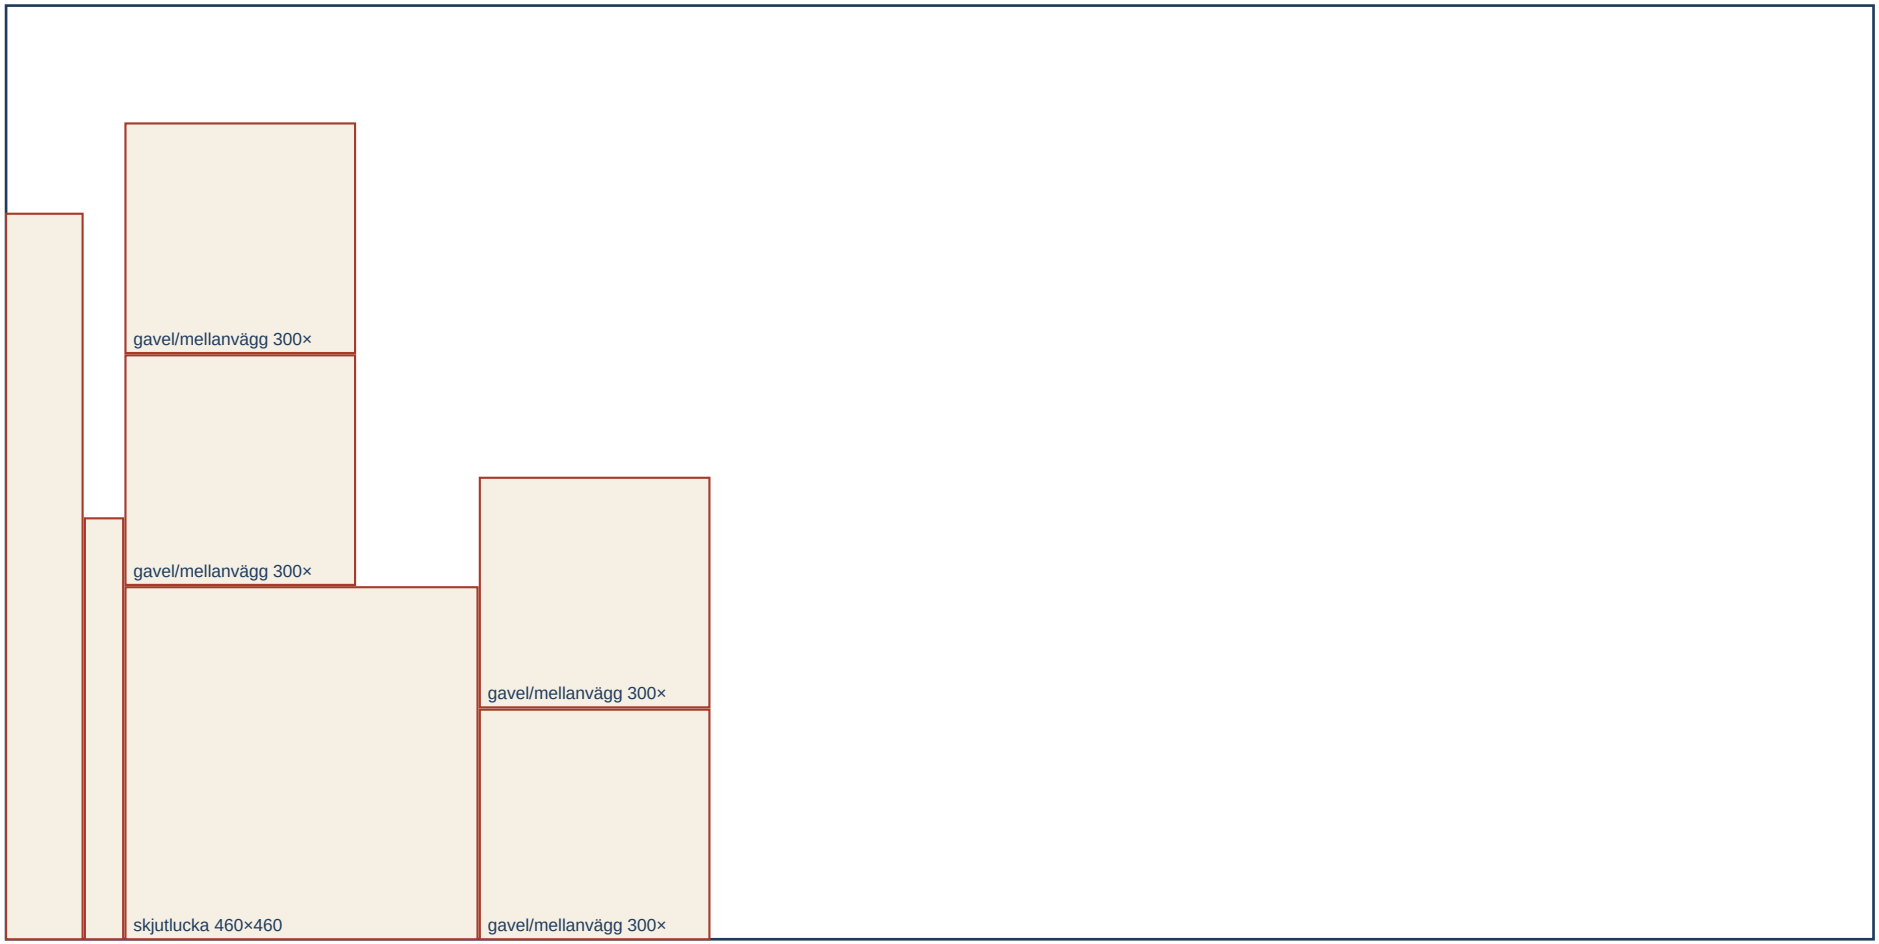


Fri för privat bruk. Återpublicering med källa: Hönshusguiden, honshusguiden.se (CC BY 4.0).

Vinterbonat hönshus för 10 hönor

Skivschema: OSB/3 11 mm – skiva 1 av 9 · ritning v0.1 · 2026-11-15

UTKAST v0.1 – granskas av snickare

 


Fri för privat bruk. Återpublicering med källa: Hönshusguiden, honshusguiden.se (CC BY 4.0).

Vinterbonat hönshus för 10 hönor

Skivschema: OSB/3 11 mm – skiva 2 av 9 · ritning v0.1 · 2026-11-15

UTKAST v0.1 – granskas av snickare

 


Fri för privat bruk. Återpublicering med källa: Hönshusguiden, honshusguiden.se (CC BY 4.0).

Vinterbonat hönshus för 10 hönor

UTKAST v0.1 – granskas av snickare

Skivschema: OSB/3 11 mm – skiva 3 av 9 · ritning v0.1 · 2026-11-15

 


Fri för privat bruk. Återpublicering med källa: Hönshusguiden, honshusguiden.se (CC BY 4.0).

Vinterbonat hönshus för 10 hönor

Skivschema: OSB/3 11 mm – skiva 4 av 9 · ritning v0.1 · 2026-11-15

UTKAST v0.1 – granskas av snickare

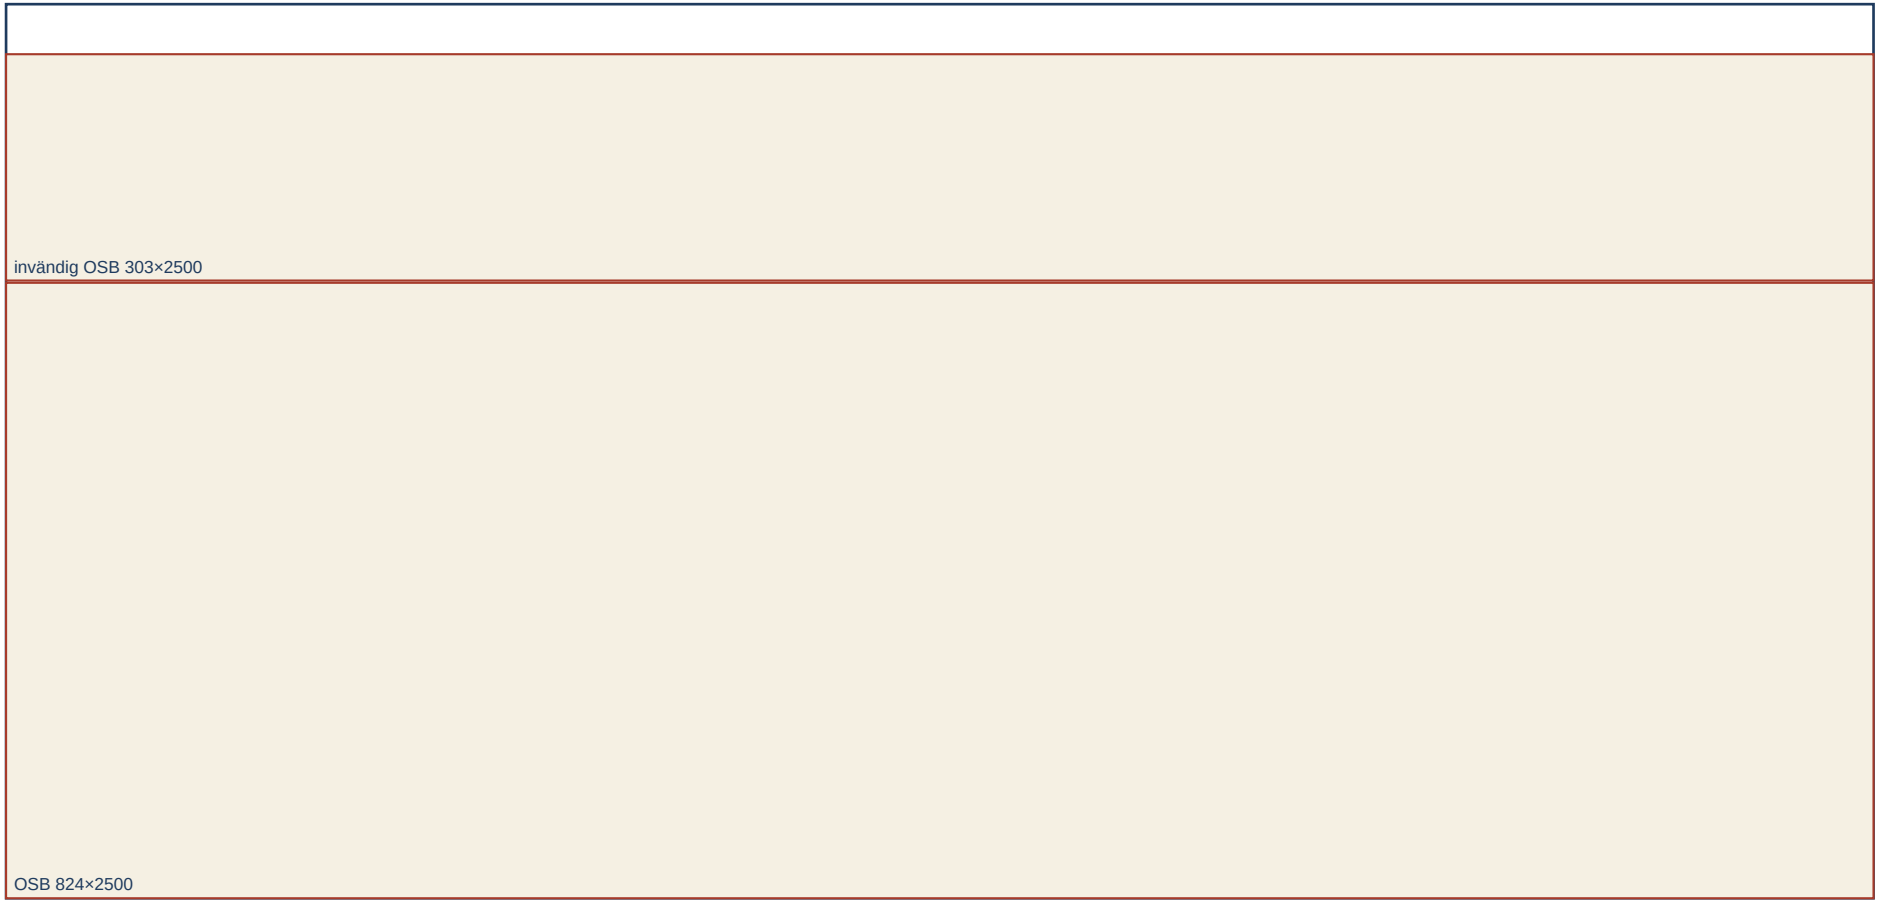


Fri för privat bruk. Återpublicering med källa: Hönshusguiden, honshusguiden.se (CC BY 4.0).

Vinterbonat hönshus för 10 hönor

Skivschema: OSB/3 11 mm – skiva 5 av 9 · ritning v0.1 · 2026-11-15

UTKAST v0.1 – granskas av snickare

 

Fri för privat bruk. Återpublicering med källa: Hönshusguiden, honshusguiden.se (CC BY 4.0).

Vinterbonat hönshus för 10 hönor

Skivschema: OSB/3 11 mm – skiva 6 av 9 · ritning v0.1 · 2026-11-15

UTKAST v0.1 – granskas av snickare



Fri för privat bruk. Återpublicering med källa: Hönshusguiden, honshusguiden.se (CC BY 4.0).

Vinterbonat hönshus för 10 hönor

Skivschema: OSB/3 11 mm – skiva 7 av 9 · ritning v0.1 · 2026-11-15

UTKAST v0.1 – granskas av snickare




Fri för privat bruk. Återpublicering med källa: Hönshusguiden, honshusguiden.se (CC BY 4.0).

Vinterbonat hönshus för 10 hönor

UTKAST v0.1 – granskas av snickare

Skivschema: OSB/3 11 mm – skiva 8 av 9 · ritning v0.1 · 2026-11-15

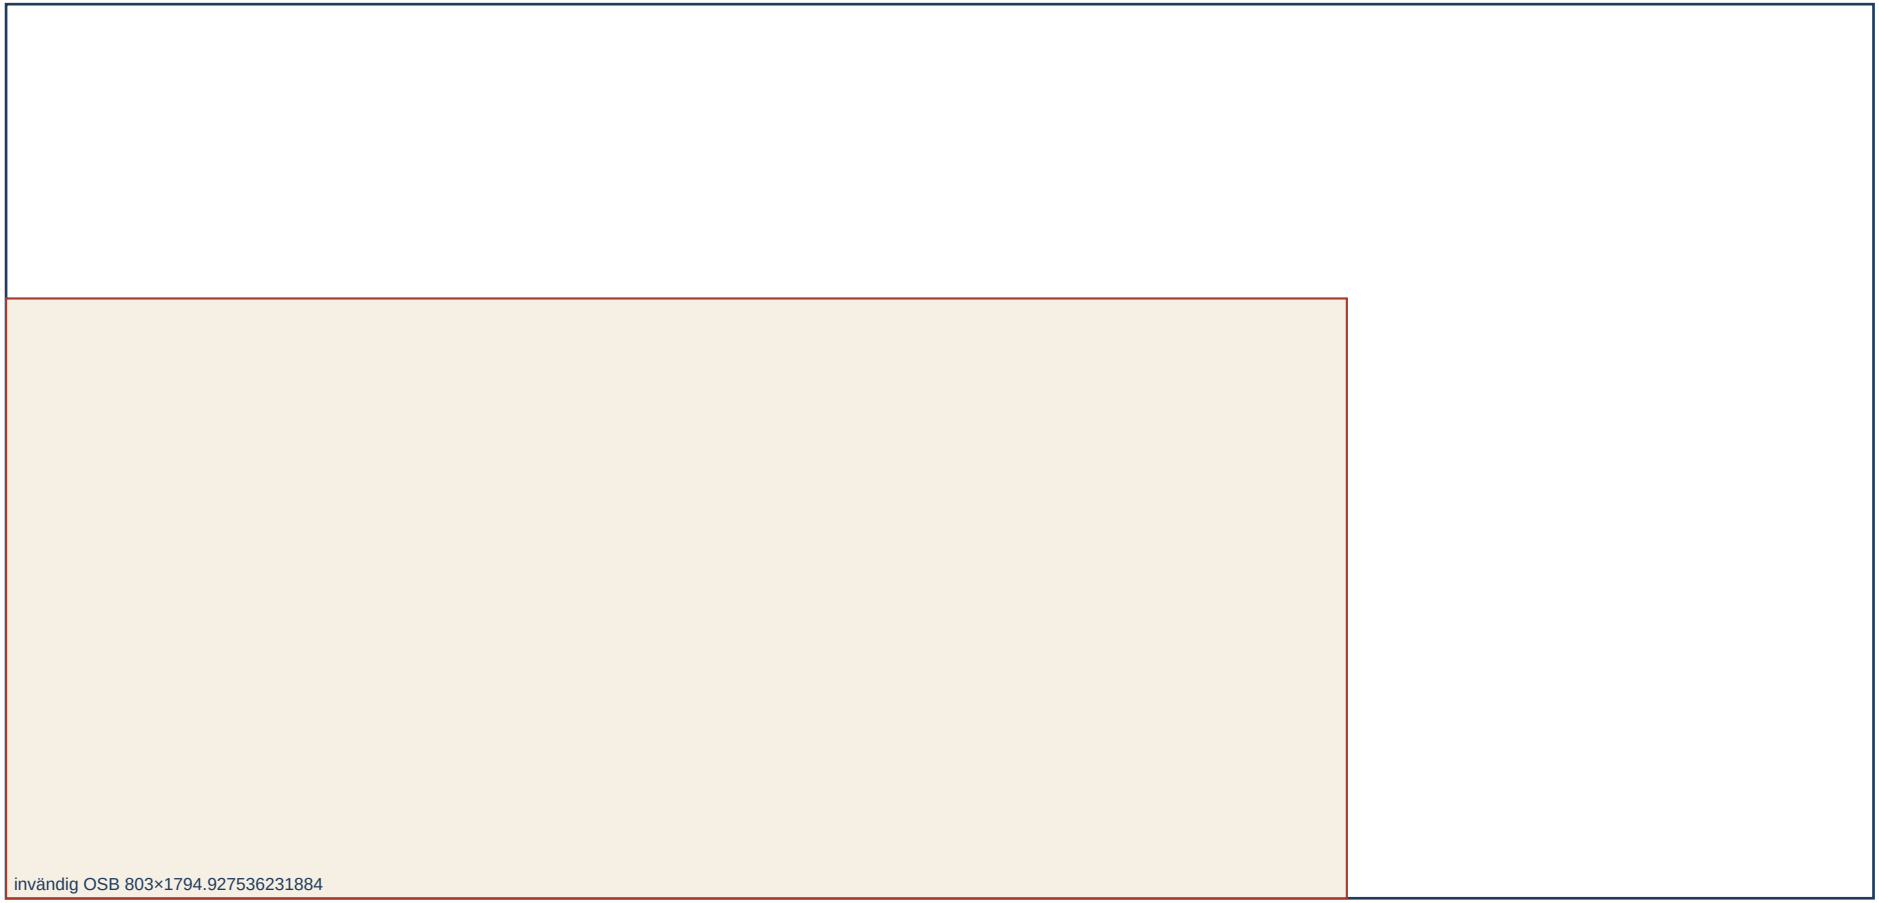


Fri för privat bruk. Återpublicering med källa: Hönshusguiden, honshusguiden.se (CC BY 4.0).

Vinterbonat hönshus för 10 hönor

Skivschema: OSB/3 11 mm – skiva 9 av 9 · ritning v0.1 · 2026-11-15

UTKAST v0.1 – granskas av snickare

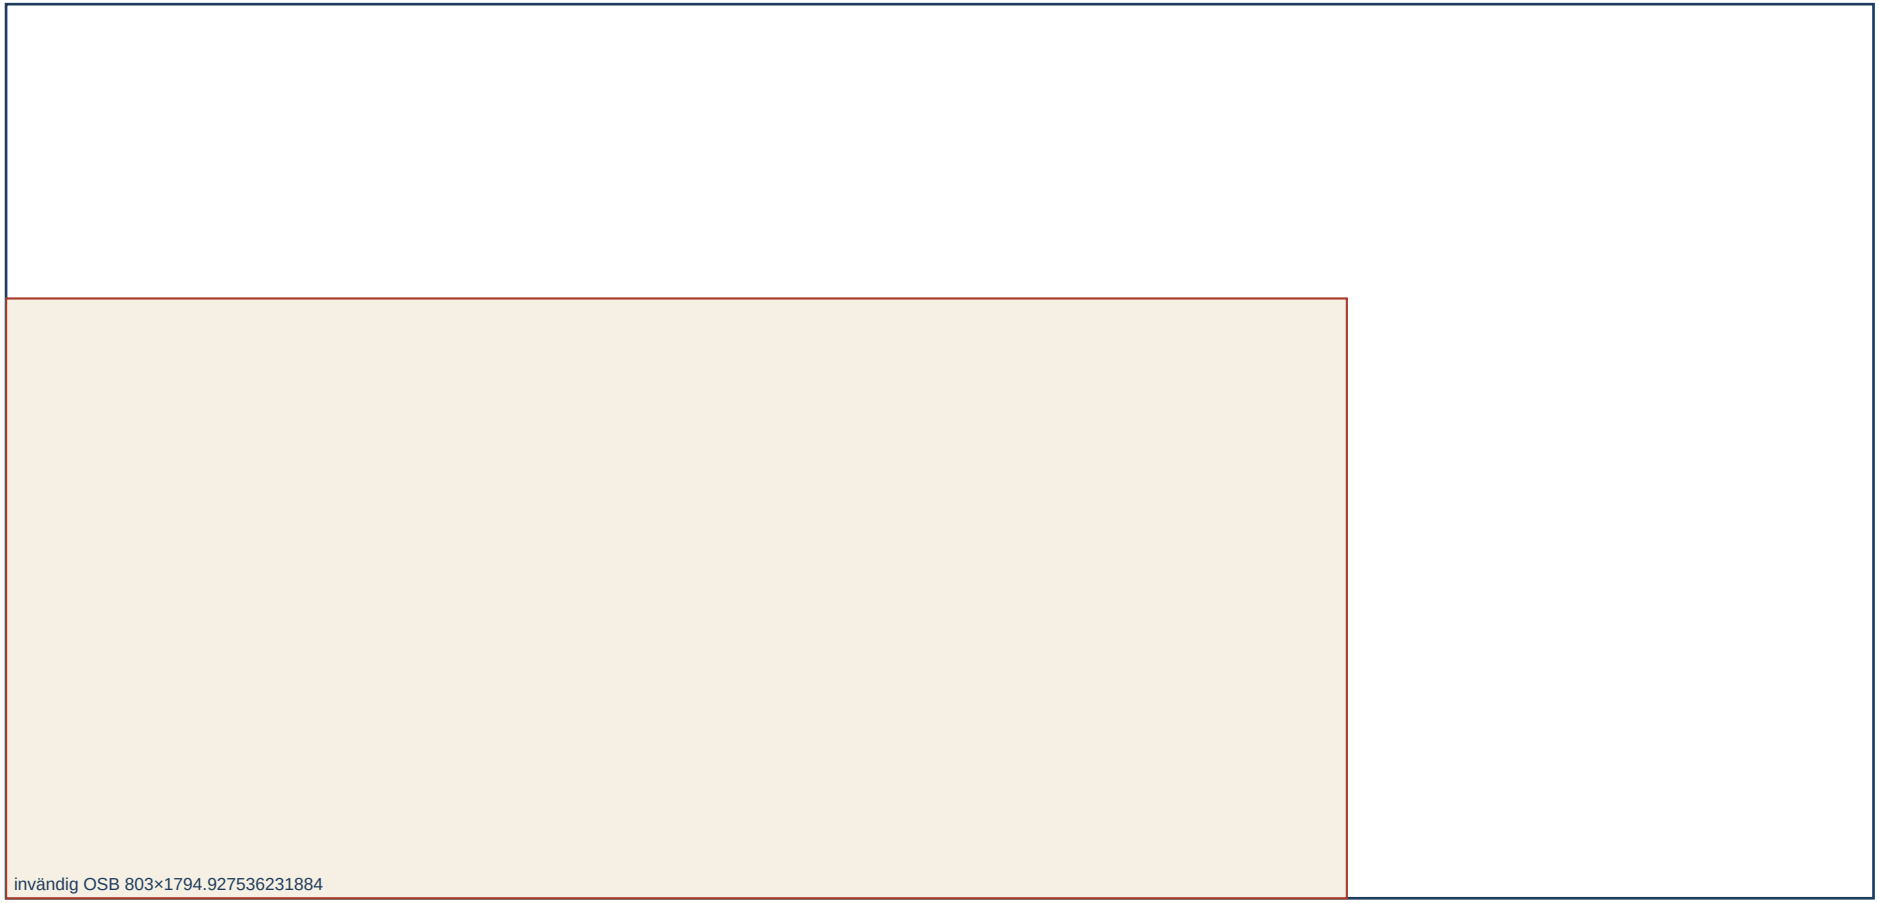

Fri för privat bruk. Återpublicering med källa: Hönshusguiden, honshusguiden.se (CC BY 4.0).